


Parkweg 7 | EG
4 ½ Zimmer Wohnung Nr. B-6
mit Wohnfläche 108 m² und Sitzplatz 17 m²

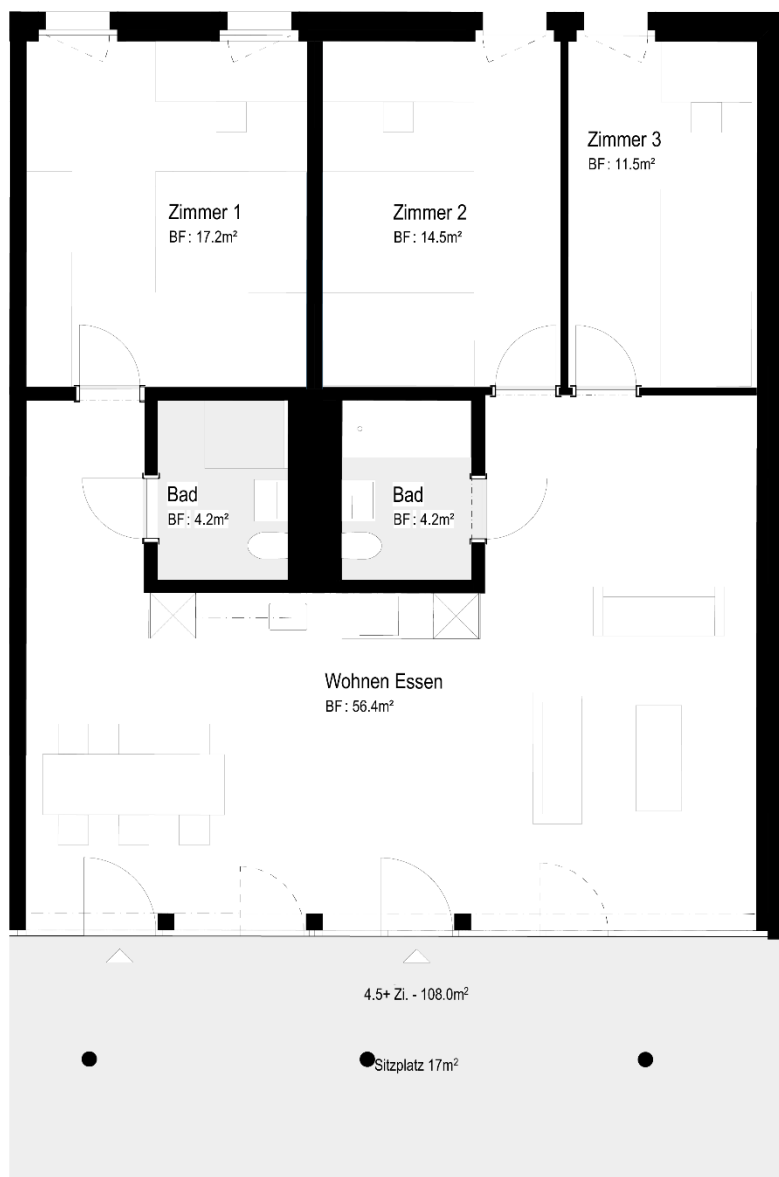

0 1 2 5

Massstab 1:100